

Plan du réseau Eau Potable - Mettray



Mettray
PLU
PLAN LOCAL D'URBANISME

5.9- PLAN DU RÉSEAU D'EAU POTABLE


PLAN RÉALISÉ PAR TOURS MÉTROPOLE VAL DE LOIRE

Approbation du PLU, vu pour être annexé à la délibération du Conseil Métropolitain du 25 novembre 2019

Département d'Indre et Loire


atu.
Agence d'Urbanisme et d'Approbation de Tours

Tours métropole Val de Loire

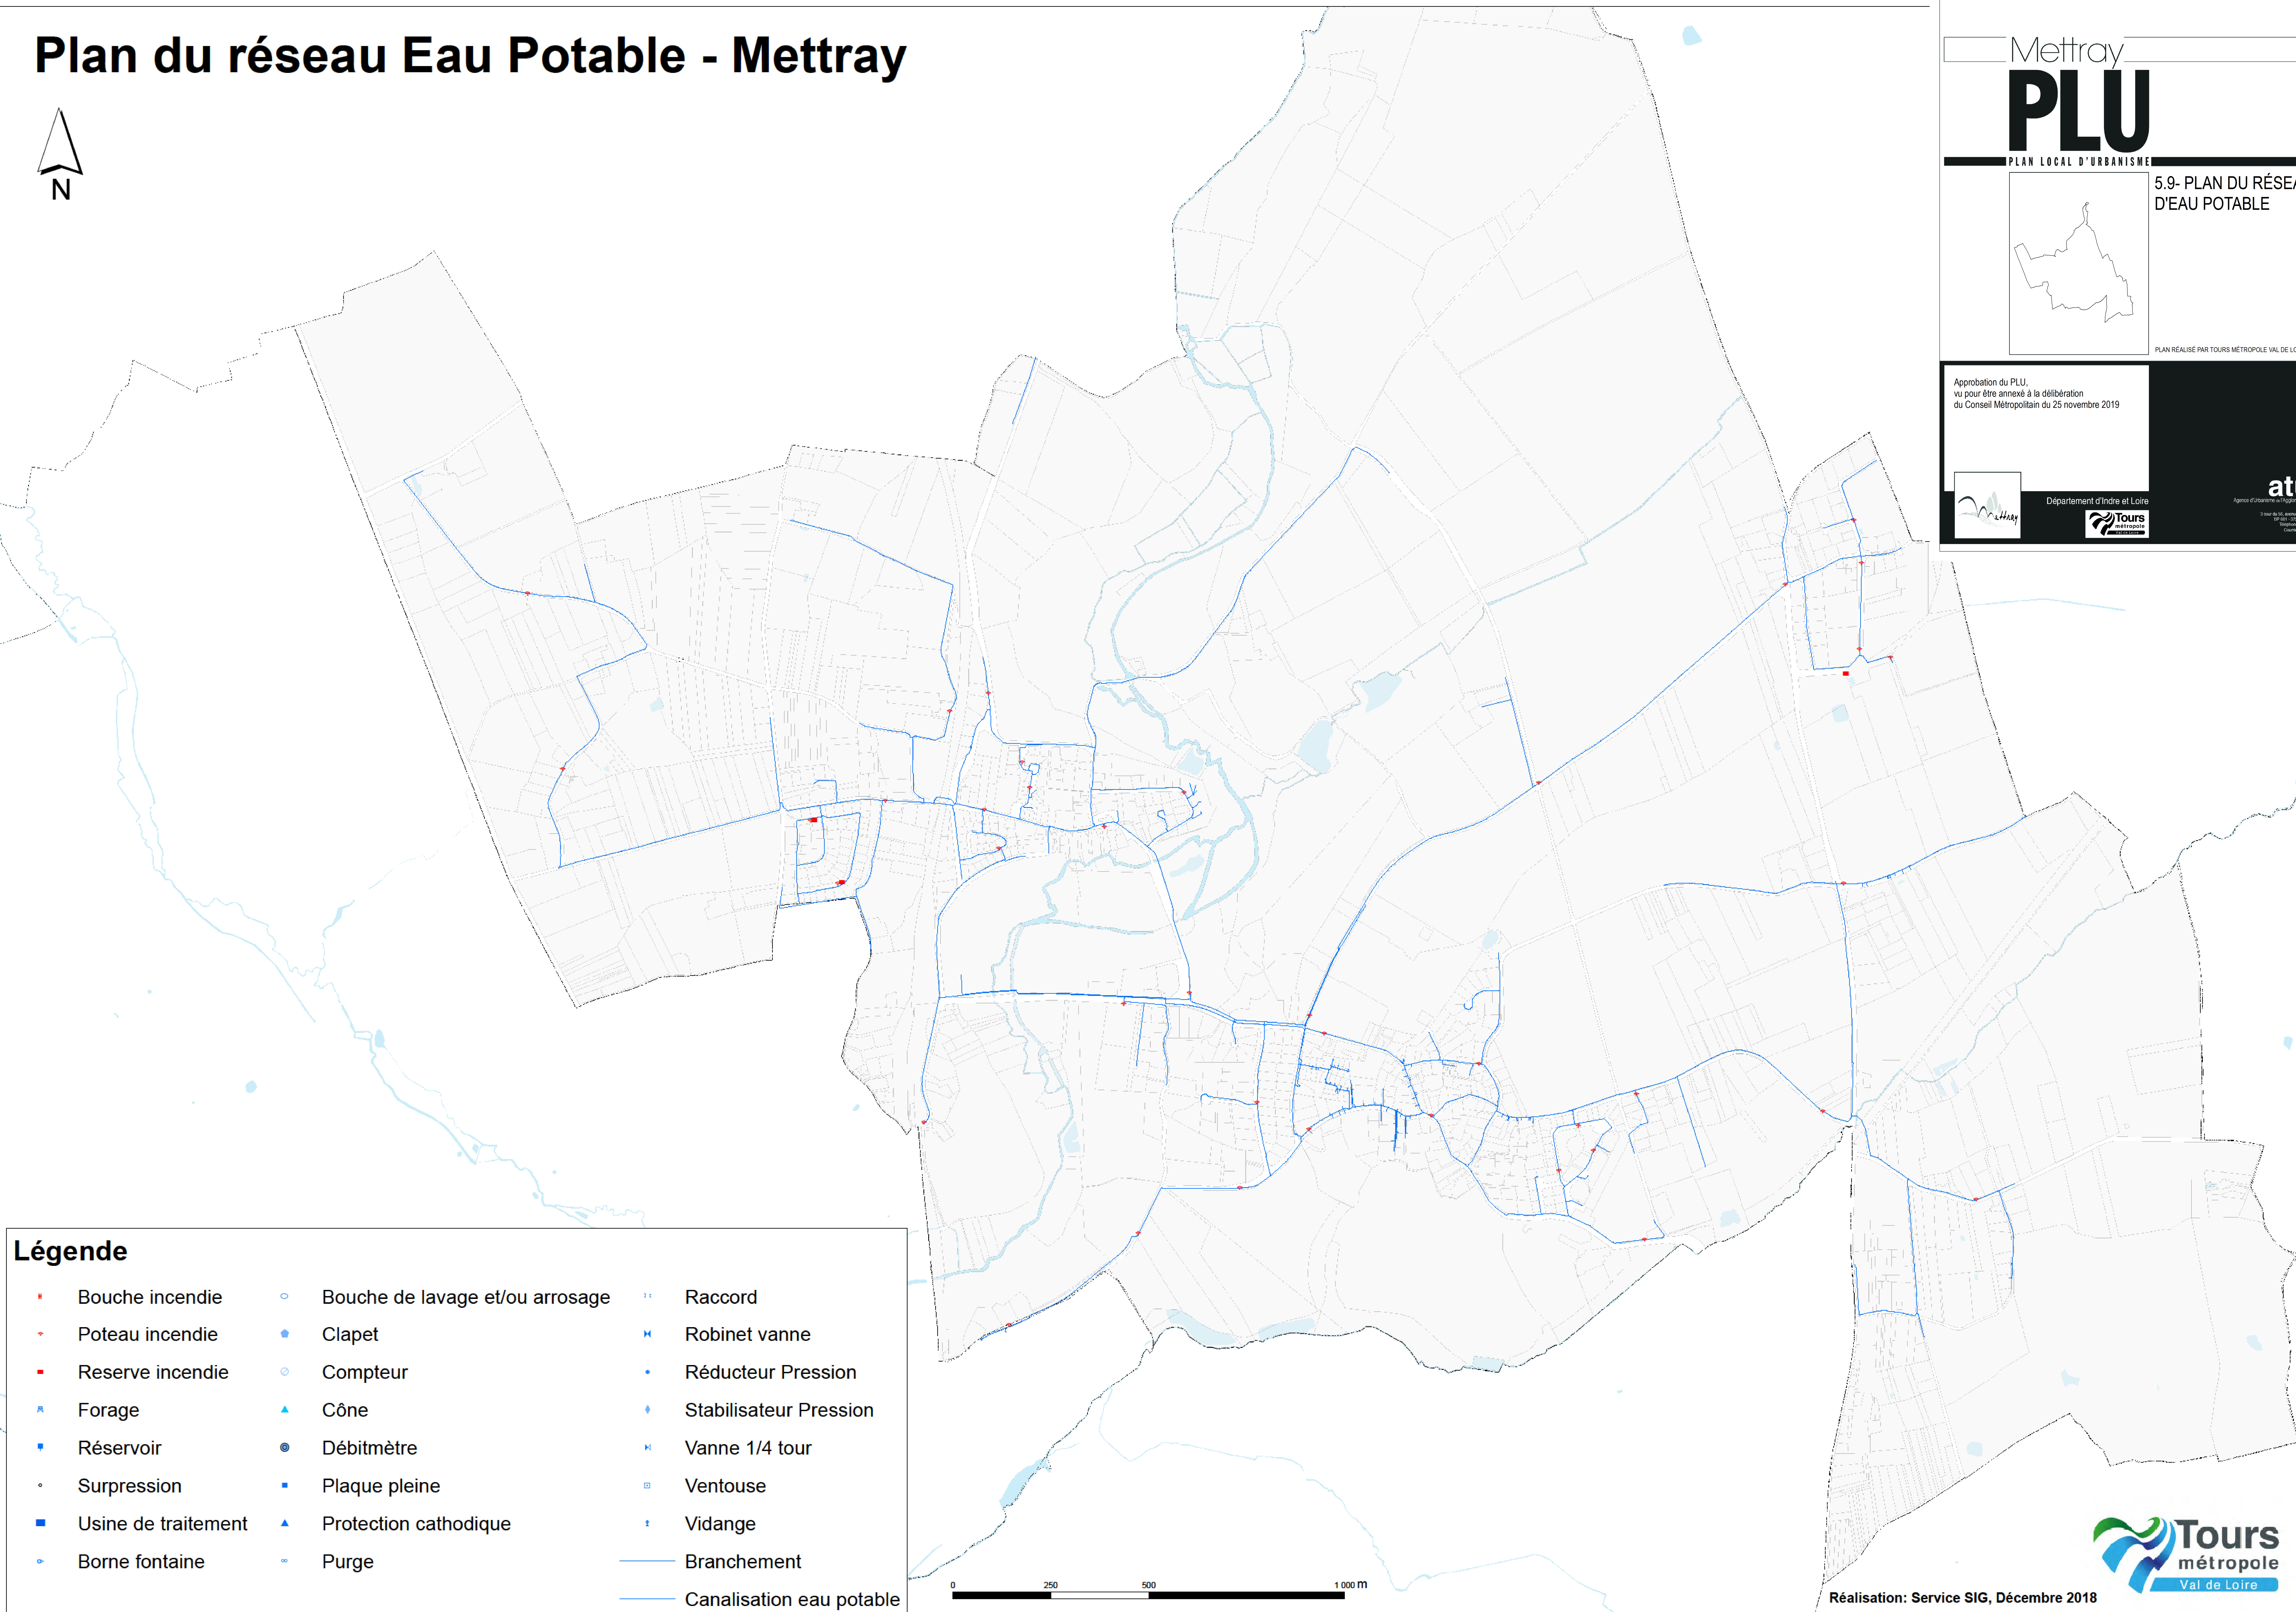

Légende

■ Bouche incendie	○ Bouche de lavage et/ou arrosage	⋈ Raccord
♦ Poteau incendie	● Clapet	⋈ Robinet vanne
■ Réserve incendie	○ Compteur	• Réducteur Pression
▲ Forage	▲ Cône	◆ Stabilisateur Pression
■ Réservoir	⊙ Débitmètre	⋈ Vanne 1/4 tour
○ Surpression	■ Plaque pleine	□ Ventouse
■ Usine de traitement	▲ Protection cathodique	⋈ Vidange
○ Borne fontaine	○ Purge	— Branchement
		— Canalisation eau potable

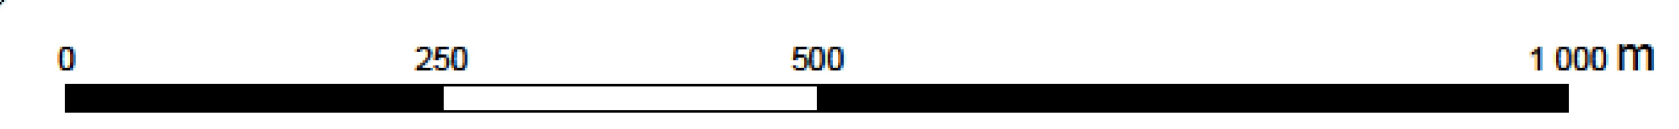

Réalisation: Service SIG, Décembre 2018

